
Detailausführung
Sockelbereich

SCHWEPA
Schwarzwälder Edelputzwerk GmbH

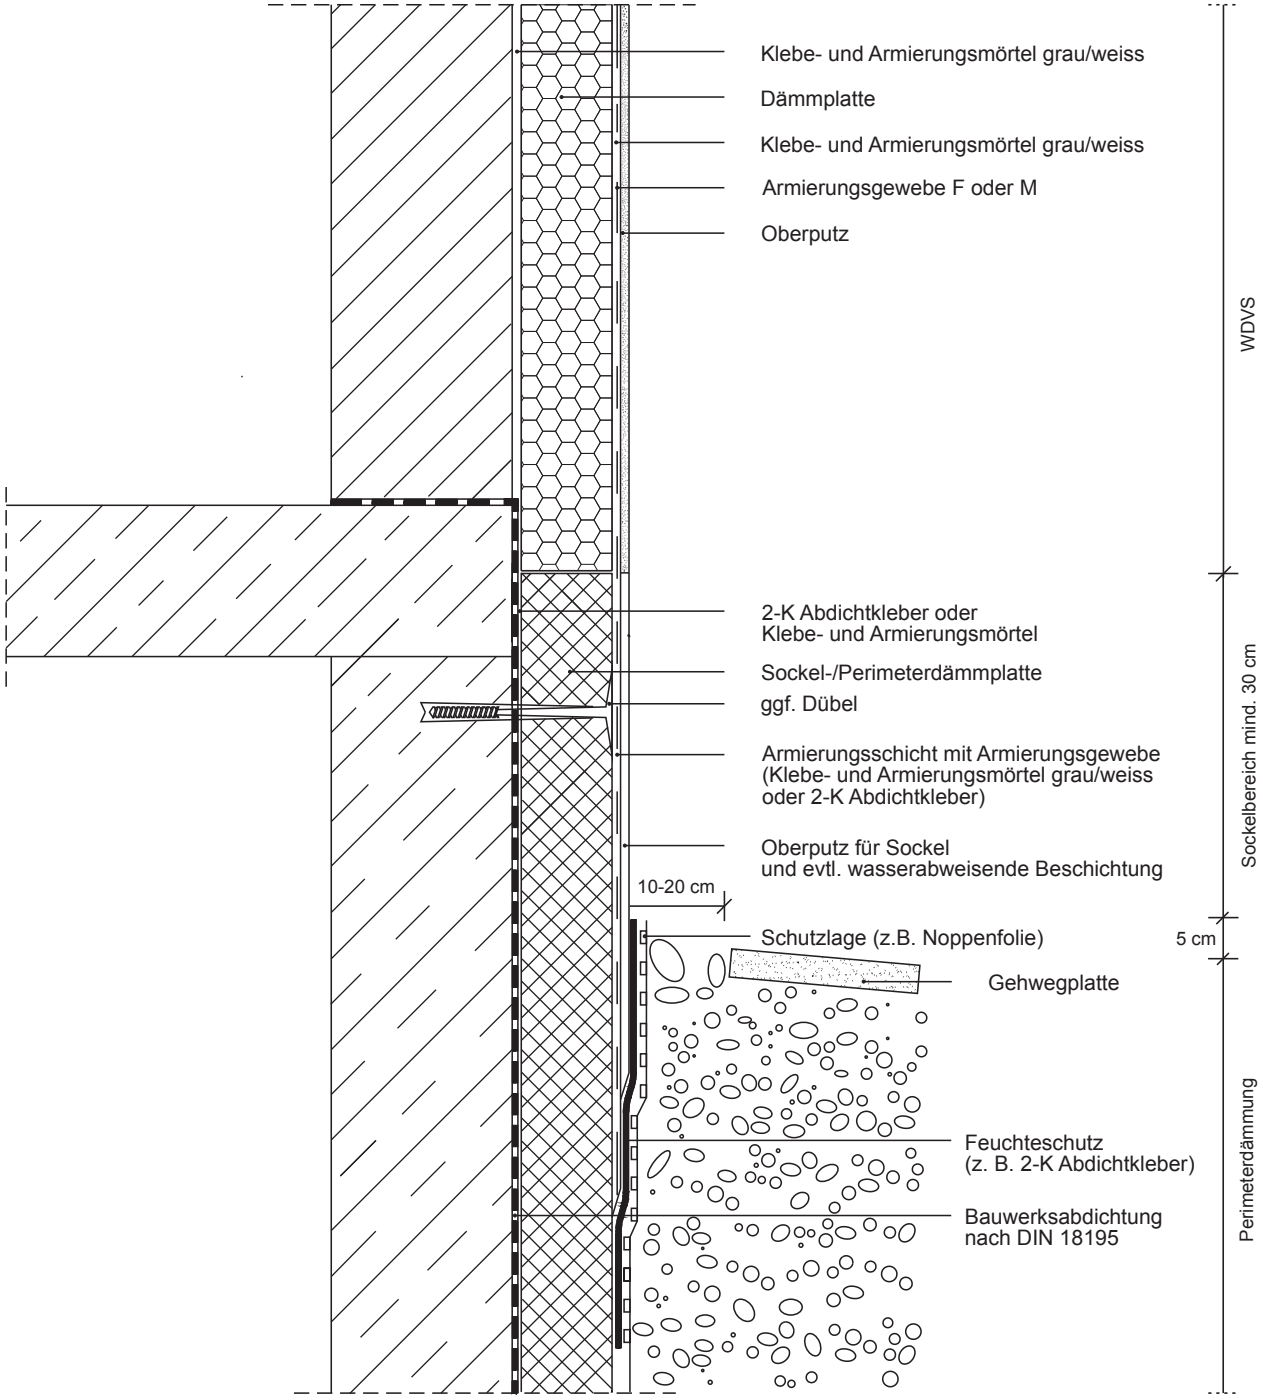

Flächenbündiger Sockel und Perimeterdämmung